




**ORSARIA**  
Via Leproso  
scala 1:1000




**PREMARIACCO**  
Parcaggio Via Papa Giovanni XXIII  
scala 1:500

**PUNTO LUCE DI ARREDO:**  
(particolare nuovo apparecchio di illuminazione su sostegno esistente)

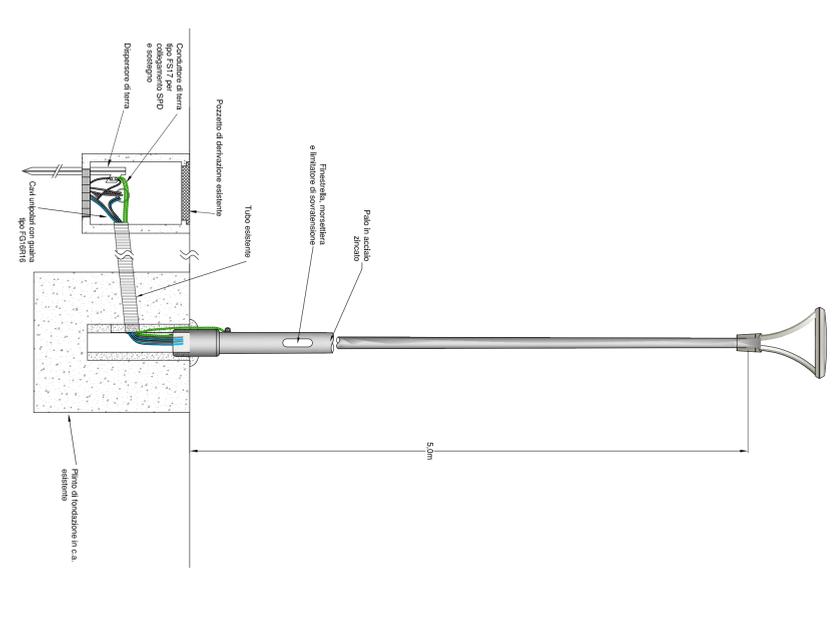


**PUNTO LUCE STRADALE:**  
(particolare nuovo apparecchio su nuovo sostegno)

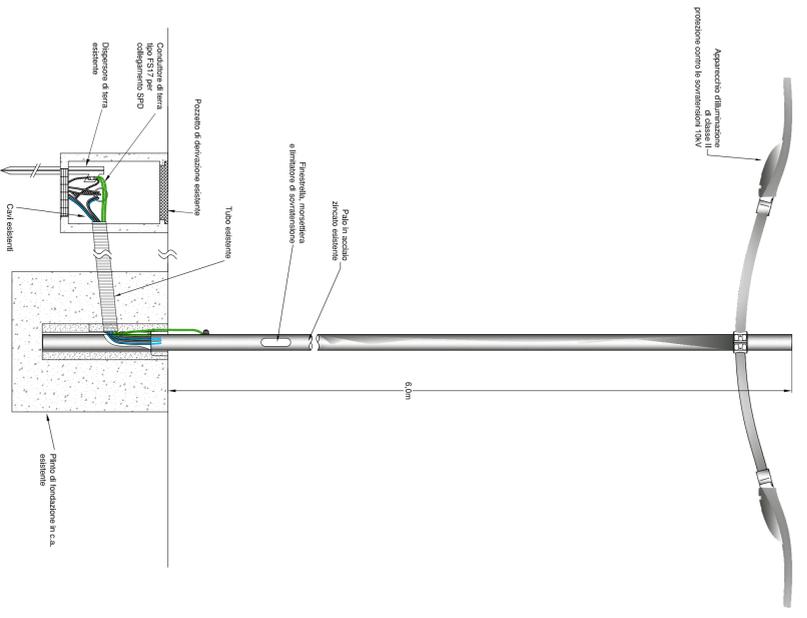


**LEGENDA SIMBOLI**

Simbolo	Descrizione
	Apparecchio di illuminazione tipo stradale e sorgente luminosa a LED
	Apparecchio di illuminazione di arredo urbano e sorgente luminosa a LED
	Apparecchio di illuminazione a palo tipo "bollard" e sorgente luminosa a LED
	Sistema di alimentazione ad accumulo di energia con pannello fotovoltaico
	Palo in acciaio
	Penna di fondazione con pezzetto
	Dispersione verticale costituita da picchetto a croce in acciaio zincato L=1,5m
	Nuova conduttura interrata con dispersione di terra
	Conduttura interrata
	Nuovo impianto
	Impianto soggetto a modificazione/gradazione
	Impianto esistente
	Numero identificativo circulo/centro luminoso
	Offica apparecchi/emissione luminosa
	Altezza finita installazione apparecchio
	Potenza nominale centro luminoso
	Installazione impianto di sovratensione entro caselle da pedipavimento
	Realizzazioni invisibili su palo in acciaio
	Installazione nosostiffi con fusibile
	Installazione caselle in alluminio a parete
	Installazione polifuga in acciaio su palo
	Installazione di braccio in acciaio su palo (limite= 1.5m)
	Adattamento altezza palo-sorgente storico


**COROGRAFIA COMUNE DI PREMARIACCO**  
INDIVIDUAZIONE AREA DI INTERVENTO

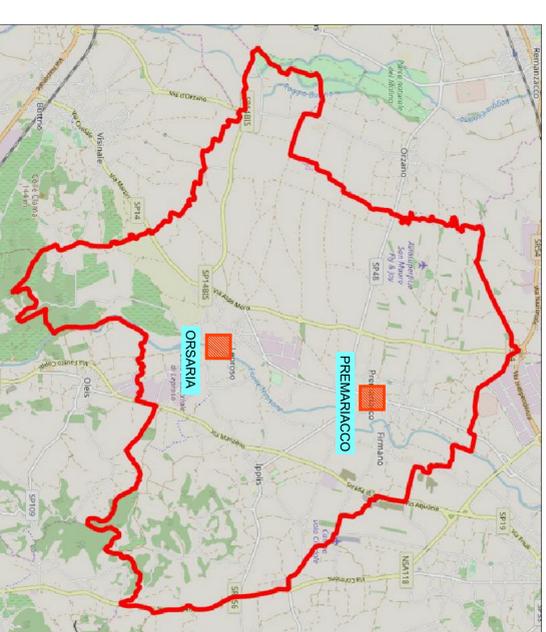

**PARTICOLARE LIMITATORE DI SOVRATENZIONE DA PALO**

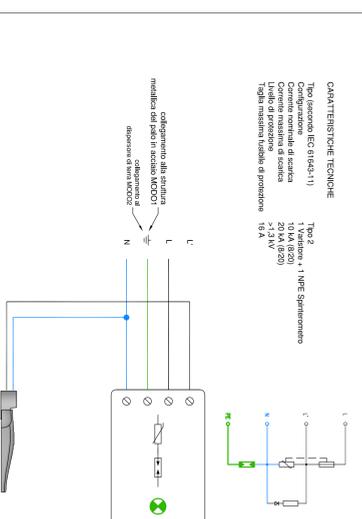

**PUNTO LUCE DI ARREDO TIPO "BOLLARD"**  
(particolare nuovo basamento fondazione)

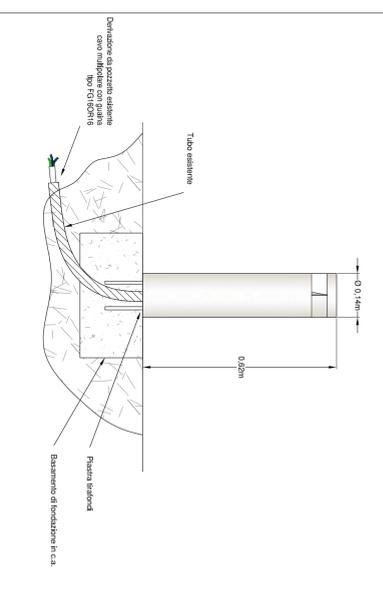

Revisioni		PROGETTO DEFINITIVO - ESECUTIVO	
1	SET. 2019	Rev.	DATA
2			
<p><b>CLIENTE</b></p> <p><b>COMUNE DI PREMARIACCO</b> Provincia di Udine</p>			
<p><b>TITOLO</b></p> <p>LAVORI DI EFFICIENTAMENTO ENERGETICO DEGLI IMPIANTI DI PUBBLICA ILLUMINAZIONE NEL TERRITORIO COMUNALE (D.L. 30.04.2019 n°34) CUP E11C1900080005</p>			
<p><b>OGGETTO</b></p> <p>PROGETTO DEFINITIVO - ESECUTIVO PLANIMETRIA FRAZIONE ORSARIA Via Leproso PREMARIACCO Parcaggio Via Papa Giovanni XXIII PARTICOLARI DI INSTALLAZIONE</p>		<p>Formato A1</p>	<p>Scala 1:500 - 1:1000</p>
<p>Per. Ind. Cristian Bottussi Via Civitale, 144 - 33019 Tricesimo (UD) Tel./Fax 0432881604 - e-mail info@engotec 191.it</p>		<p>Commessa C19081</p>	<p>Foglio 01</p>
<p>Numero 1</p>		<p>Dici 03</p>	<p>Numero 1</p>

