
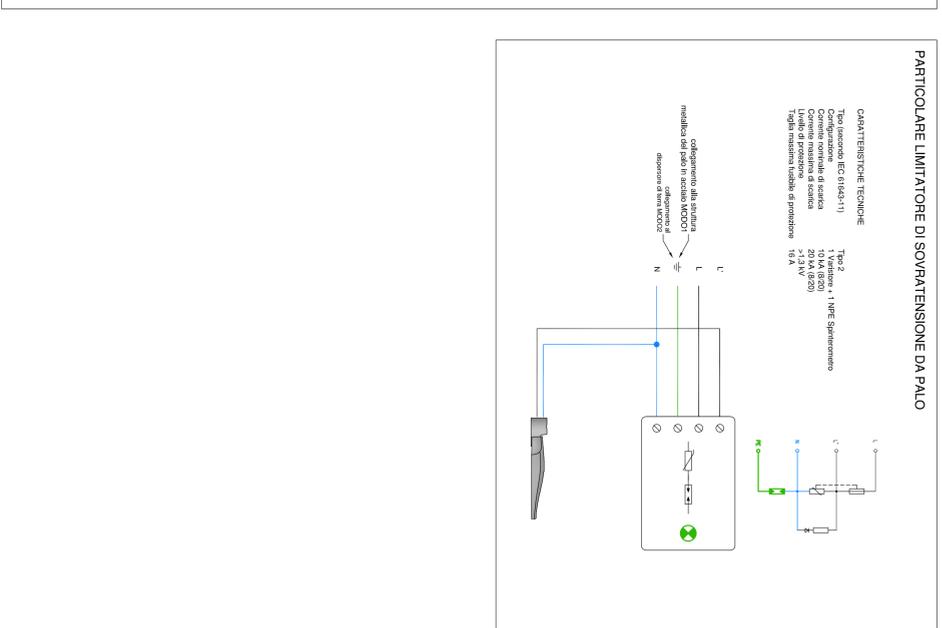
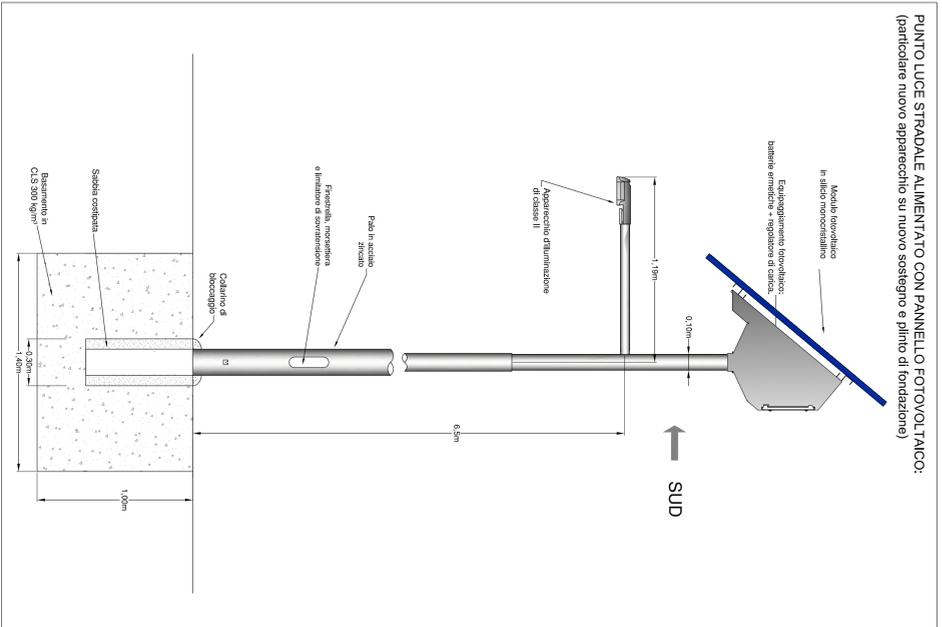
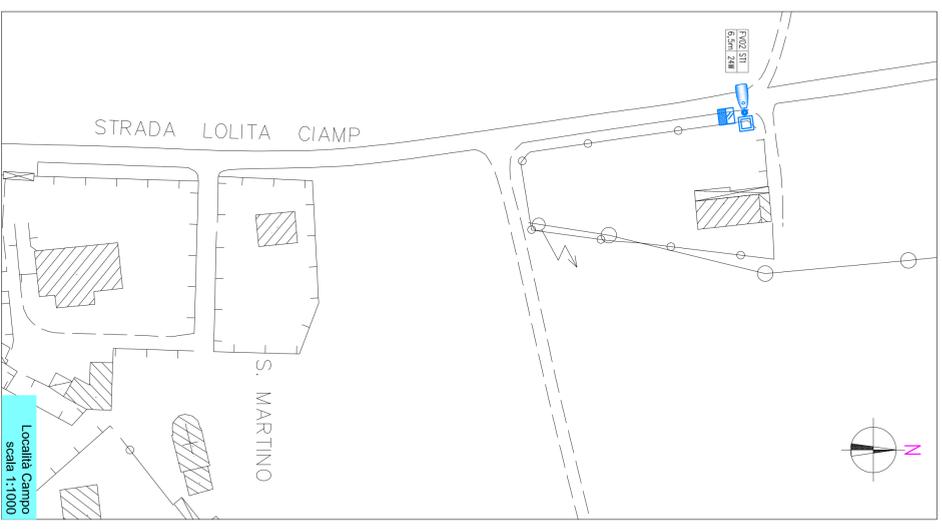
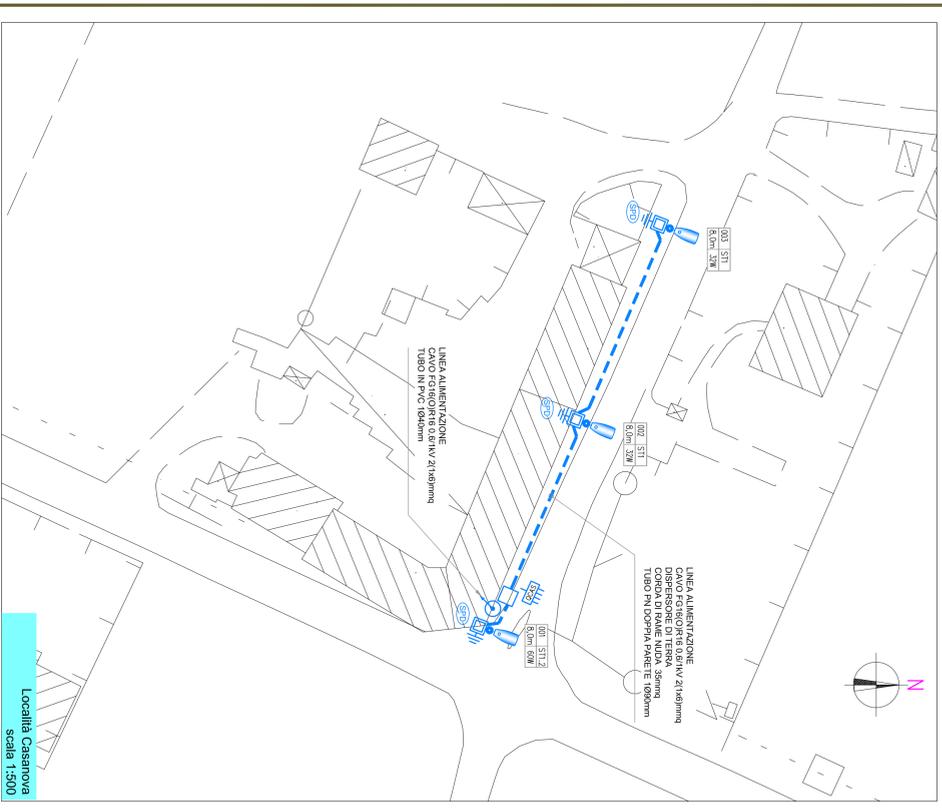


**LEGENDA SIMBOLI**

Simbolo	Descrizione
	Apparecchio di illuminazione tipo stradale e sorgente luminosa a LED
	Apparecchio di illuminazione di anello urbano e sorgente luminosa a LED
	Apparecchio di illuminazione a palo tipo "bolard" e sorgente luminosa a LED
	Sistema di illuminazione ad accumulo di energia con pannello fotovoltaico
	Presa universale 2P+T 10/16A LINEL P30 anno catodici protetti IP-44
	Palo in acciaio
	Pilo di fondazione con pezzo
	Prozetto di derivazione
	Dispensore verticale costituito da picchetto a croce in acciaio zincato L=1,5m
	Nuova condotta interrata con dispensore di terra
	Conduttura interrata
	Nuovo impianto
	Impianto soggetto a modificazione/gradiente
	Impianto esistente
	Numero identificativo circulo/centro luminoso
	Chiusa apparecchi/emissione luminosa
	Altezza finita installazione apparecchio
	Potenza nominale centro luminoso
	Installazione impianto di sovratensione entro caselle da pedonatore
	Realizzazioni installate su palo in acciaio
	Installazione non soffitti con tassello
	Installazione caselle in alluminio a parete
	Installazione polivaga in acciaio a parete
	Installazione di braccio in acciaio su palo (L max= 1,5m)
	Adattamento altezza palo/sporgenza strarico

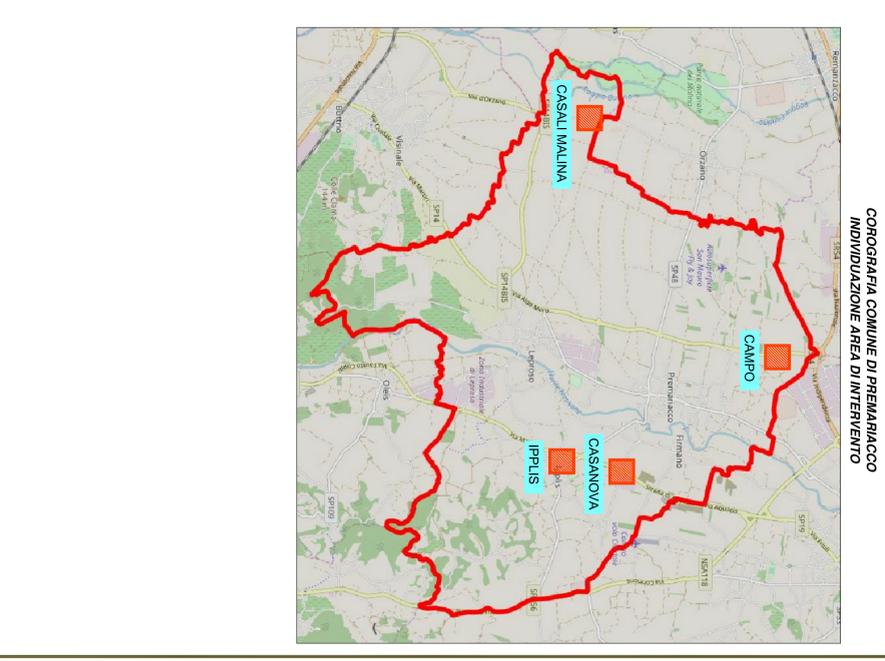

**PARTICOLARE LIMITATORE DI SOVRATENSIONE DA PALO**

**CARATTERISTICHE TECNICHE**






**IL TECNICO**

.....

Revisioni	
1	SET. 2019 PROGETTO DEFINITIVO - ESECUTIVO
2	FEAR. DATA NOTE - DESCRIZIONE

Cliente **COMUNE DI PREMARIACCO**  
Provincia di Udine

Titolo **LAVORI DI EFFICIENTAMENTO ENERGETICO DEGLI IMPIANTI DI PUBBLICA ILLUMINAZIONE NEL TERRITORIO COMUNALE (D.L. 30.04.2019 n°34)**  
**CUP E11C1900080005**

Formato **A1**

Scala **1:500 - 1:1000**

Commissione **CI 9061**

Foglio **02** DI CI **03**

Numero **1**

Per. Ind. **Cristian Bottussi**  
Via Civitale, 144 - 33019 Tricesimo (UD)  
Tel./Fax 0432881604 e-mail info@engotec191.it

**IE02**